


MAPA
DISTRIBUCIÓN
PLANTA ALTA

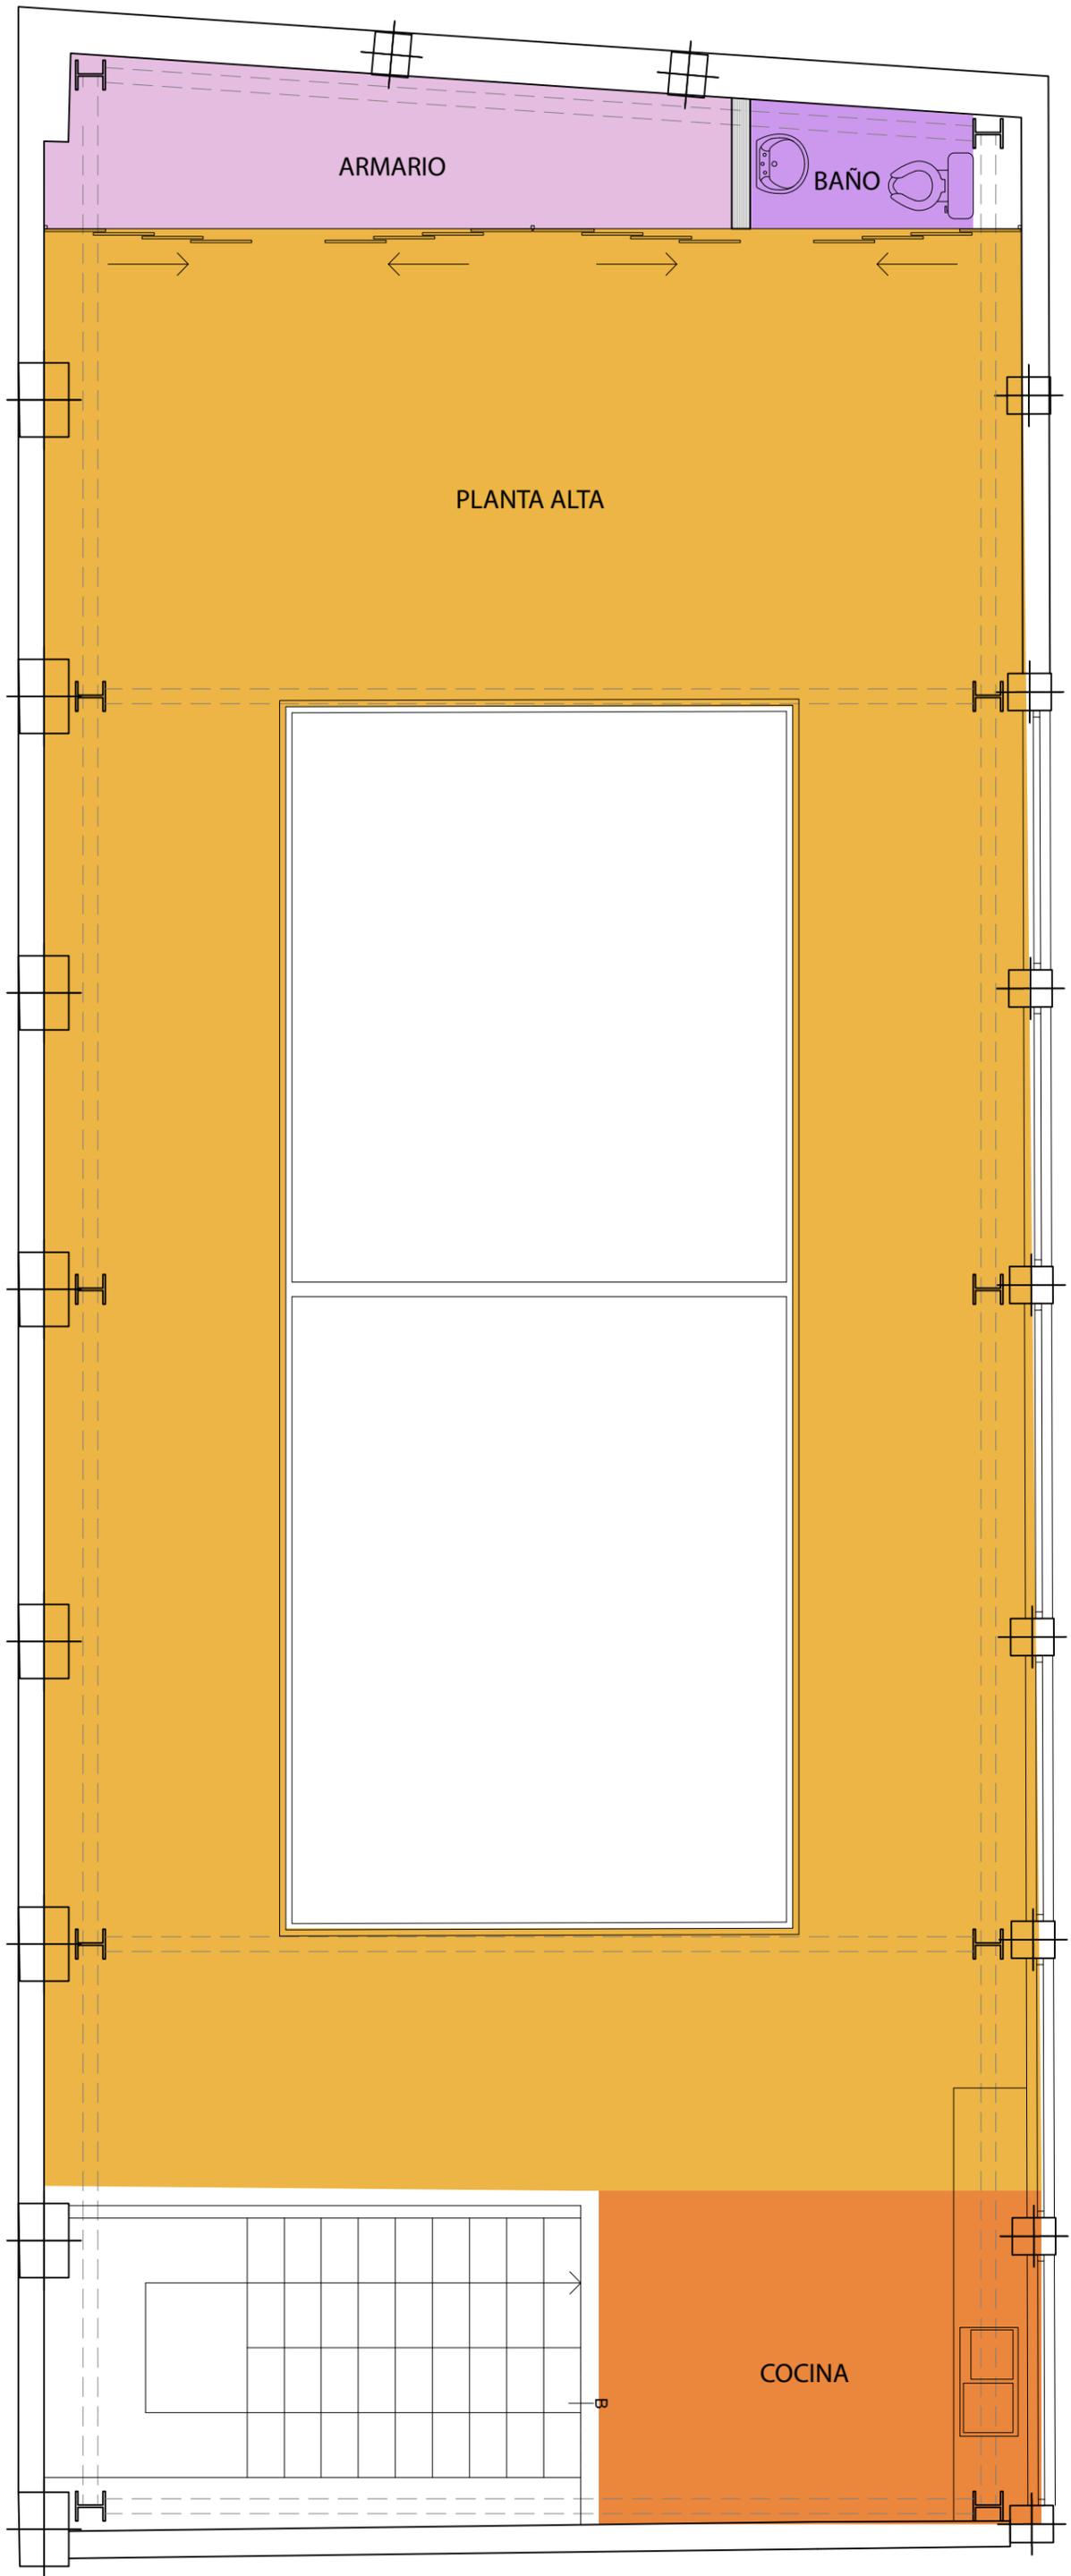

PLANTA ALTA

ESCALA 1:100